


ΘΑΛΑΣΣΑ

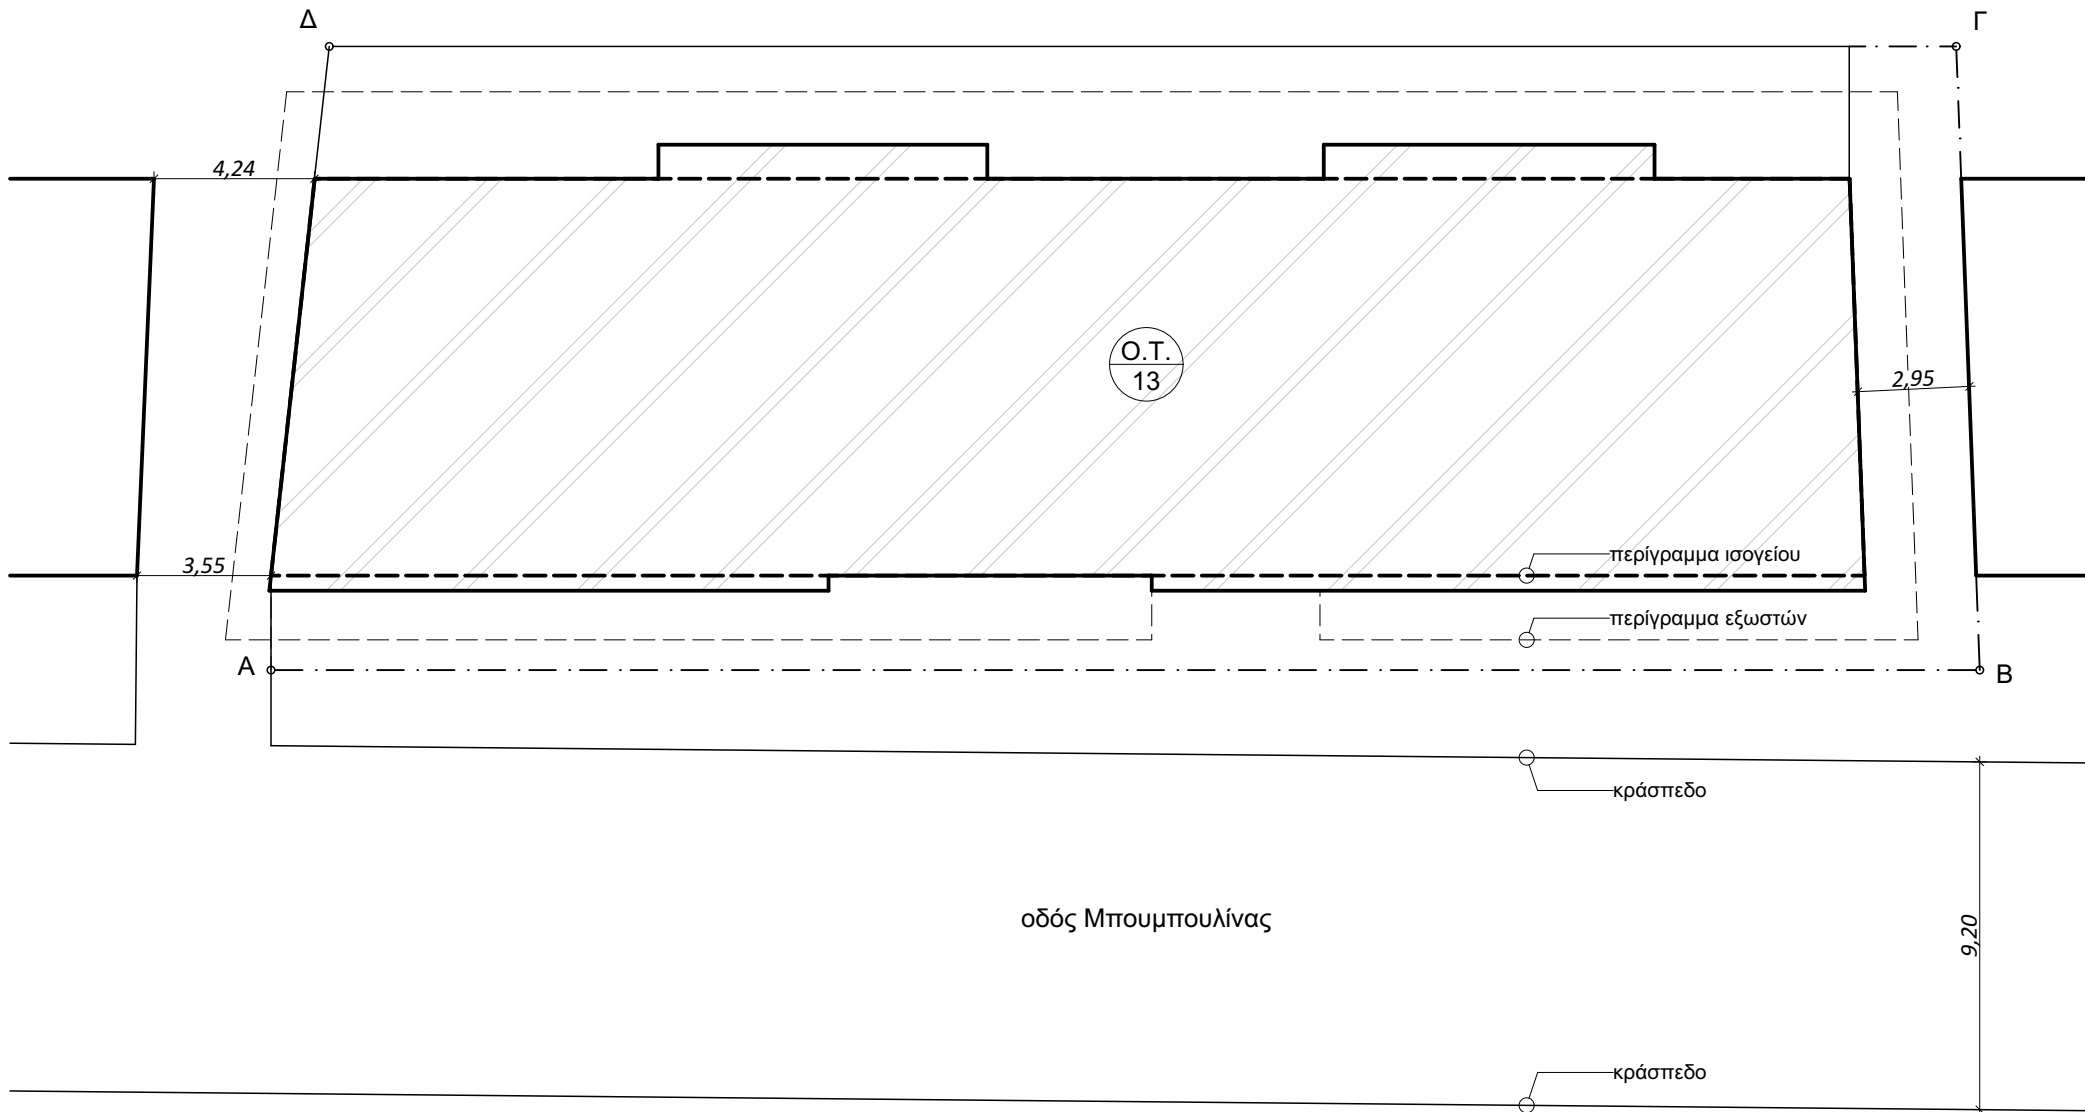

ΕΜΒΑΔΟΜΕΤΡΗΣΗ

Επιφάνειες που κατεδαφίζονται
(σύμφωνα με τον φάκελο του κτηρίου)

4ος όροφος: 476,61τμ
5ος όροφος: 476,61τμ
6ος όροφος (δώμα): 86,50τμ
Σύνολο: 1039,72τμ

Επιφάνειες που κατεδαφίζονται
(σύμφωνα με την αποτύπωση)

4ος όροφος: 463,63τμ
5ος όροφος: 463,63τμ
6ος όροφος (δώμα): 93,56τμ
Σύνολο: 1020,82τμ

Επιφάνειες κτηρίου μετά την κατεδάφιση
(σύμφωνα με τον φάκελο του κτηρίου)

Κάλυψη: 476,61τμ

Δάμψη:
Ισόγειο: 428,90τμ
1ος όροφος: 476,61τμ
2ος όροφος: 476,61τμ
3ος όροφος: 476,61τμ
Σύνολο: 1858,73τμ

Υπόγειο: 428,90τμ

Επιφάνειες κτηρίου μετά την κατεδάφιση
(σύμφωνα με την αποτύπωση)

Κάλυψη: 463,63τμ

Δάμψη:
Ισόγειο: 434,47τμ
1ος όροφος: 463,63τμ
2ος όροφος: 463,63τμ
3ος όροφος: 463,63τμ
Σύνολο: 1825,36τμ

Υπόγειο: 434,47τμ



άποψη του κτηρίου από οδό Μπουμπουλίνας μετά τις εργασίες κατεδάφισης

ΕΡΓΟΔΟΤΗΣ	ΑΠΟΚΕΝΤΡΩΜΕΝΗ ΔΙΟΙΚΗΣΗ ΠΕΛΟΠΟΝΝΗΣΟΥ, ΔΥΤ. ΕΛΛΑΔΑΣ & ΙΟΝΙΟΥ	
ΕΡΓΟ	ΕΚΤΕΛΕΣΗ ΑΠΟΦΑΣΗΣ ΚΑΤΕΔΑΦΙΣΗΣ ΣΤΟ ΤΟΛΟ ΑΡΓΟΛΙΔΑΣ	
ΘΕΣΗ	οδός ΜΠΟΥΜΠΟΥΛΙΝΑΣ 17 ΟΤ-13 Δ. ΝΑΥΠΛΙΕΩΝ Ν. ΑΡΓΟΛΙΔΑΣ	
ΑΝΑΔΟΧΟΣ	ΤΣΕΛΕΠΙΔΗΣ ΣΑΒΒΑΣ ΑΡΧΙΤΕΚΤΩΝ ΜΗΧΑΝΙΚΟΣ ΜΙΝΩΣ 2 - ΕΡΜΟΥΠΟΛΗ	
ΜΕΛΕΤΗ	ΑΡΧΙΤΕΚΤΟΝΙΚΗ	ΣΤΑΔΙΟ ΜΕΛΕΤΗΣ ΟΡΙΣΤΙΚΗ
ΘΕΜΑ ΣΧΕΔΙΟΥ	ΔΙΑΓΡΑΜΜΑ ΚΑΛΥΨΗΣ (ΑΠΟΤΥΠΩΣΗ)	ΑΡΙΘΜΟΣ ΣΧΕΔΙΟΥ A.1 ΚΛΙΜΑΚΕΣ 1/100
ΧΡΟΝΟΣ ΜΕΛΕΤΗΣ	ΝΟΕΜΒΡΙΟΣ 2019	ΑΝΑΘΕΩΡΗΣΗ
ΣΥΝΤΑΞΗ	ΕΛΕΓΧΟΣ	Ο Επιβλέπων
ΕΓΚΡΙΣΗ	ο Προϊστάμενος Τμ. Πολεοδομικού σχεδιασμού & Εφαρμογών	Στέφανος Μήλτσος Πολ. Μηχανικός με Α' βαθμό
ΣΤΥΛΙΑΝΟΣ ΣΠΑΝΟΣ Χωροτάκτης Πολεοδόμος Μηχ. με Α' βαθμό	ΘΕΩΡΗΣΗ	ο Αναπληρωτής Προϊστάμενος Δ/σης Περιβάλλοντος & Χωρικού Σχεδιασμού Πελοποννήσου
		ΣΤΥΛΙΑΝΟΣ ΣΠΑΝΟΣ Χωροτάκτης Πολεοδόμος Μηχ. με Α' βαθμό